



ΕΦΗΜΕΡΙΣ ΤΗΣ ΚΥΒΕΡΝΗΣΕΩΣ

ΤΗΣ ΕΛΛΗΝΙΚΗΣ ΔΗΜΟΚΡΑΤΙΑΣ

ΤΕΥΧΟΣ ΤΕΤΑΡΤΟ **Αρ. Φύλλου 310**

24 Απριλίου 2002

ΠΕΡΙΕΧΟΜΕΝΑ

ΑΠΟΦΑΣΕΙΣ

ΑΠΟΦΑΣΕΙΣ

Αριθ. οικ.1248 (1)

Έγκριση τροποποίησης στο Ο.Τ. 30Β ρυμοτομικού σχεδίου Σκύδρας, Δ. Σκύδρας, Ν. Πέλλας.

Ο ΓΕΝΙΚΟΣ ΓΡΑΜΜΑΤΕΑΣ
ΠΕΡΙΦΕΡΕΙΑΣ ΚΕΝΤΡΙΚΗΣ ΜΑΚΕΔΟΝΙΑΣ

Έχοντας υπόψη:

1. Τις διατάξεις του άρθρου 154 του από 14.7.1999 Π.Δ/τος «Κώδικας Βασικής Πολεοδομικής Νομοθεσίας» ΦΕΚ 580/τ.Δ΄/99.

2. Τις διατάξεις του Ν. 2503/1997 «Διοίκηση, οργάνωση της Περιφέρειας, ρύθμιση θεμάτων για την τοπική αυτοδιοίκηση και άλλες διατάξεις» ΦΕΚ Α 107/97.

3. Τις διατάξεις του Ν. 2831/2000 «Τροποποίηση των διατάξεων του Ν. 1577/1985 (Γενικός Οικοδομικός Κανονισμός) και άλλες πολεοδομικές διατάξεις» ΦΕΚ Α 140/2000 και ειδικότερα του άρθρου 29.

4. Την οικ.5631/26.7.2000 (ΦΕΚ 1339/Β/2000) απόφαση Γεν. Γραμματέα Περιφέρειας Κεν. Μακεδονίας «Ορισμός εισηγητών και μεταβίβαση εξουσίας υπογραφής «Με εντολή Γενικού Γραμματέα» αποφάσεων εγγράφων και άλλων πράξεων στον Γενικό Διευθυντή, στους Προϊσταμένους Διευθύνσεων και Προϊσταμένους Τμημάτων και Γραφείων των Υπηρεσιών της Περιφέρειας».

5. Τις διατάξεις του άρθρου 29 Α του Ν. 1558/1985 «Κυβέρνηση και Κυβερνητικά Οργανα» ΦΕΚ Α137/85 που προστέθηκε με το άρθρο 27 του Ν. 2081/1992 ΦΕΚ Α 154/92 και αντικαταστάθηκε με την παράγραφο 2α του του άρθρου 1 του Ν. 2469/1997 ΦΕΚ Α 38/97.

6. Την με αριθ. 171/2001 απόφαση του Δημοτικού Συμβουλίου Σκύδρας, Ν. Πέλλας.

7. Την 45η/2002 πράξη, με θετική γνωμοδότηση, του Περιφερειακού ΣΧΟΠ Κεντρικής Μακεδονίας (συνεδρία 2η/26.2.2002).

8. Το γεγονός ότι από τις κανονιστικές διατάξεις αυτής της απόφασης δεν προκαλείται δαπάνη σε βάρος του κρατικού προϋπολογισμού και του οικείου ΟΤΑ., αποφασίζουμε:

Εγκρίνεται η τροποποίηση στα Ο.Τ. 30Β ρυμοτομικού σχεδίου οικισμού Σκύδρας, Δ. Σκύδρας, Ν. Πέλλας, με μετατόπιση της οικοδομικής γραμμής και διαπλάτυνση της οδού.


Τα παραπάνω φαίνονται στο πρωτότυπο διάγραμμα κλίμακας 1:200 θεωρημένο από το Δ/ντή της ΔΙ.ΠΕ.ΧΩ. Κ.Μ. που συνοδεύει την απόφαση αυτή.

Η ισχύς της απόφασης αρχίζει από τη δημοσίευσή της στην Εφημερίδα της Κυβερνήσεως.

Η απόφαση αυτή και το διάγραμμα που τη συνοδεύει να δημοσιευθούν στην Εφημερίδα της Κυβερνήσεως.

Θεσσαλονίκη, 6 Μαρτίου 2002

Με εντολή Γενικού Γραμματέα Περιφέρειας
Ο Γενικός Διευθυντής
ΔΗΜΟΣΘΕΝΗΣ ΣΑΡΗΓΙΑΝΝΗΣ

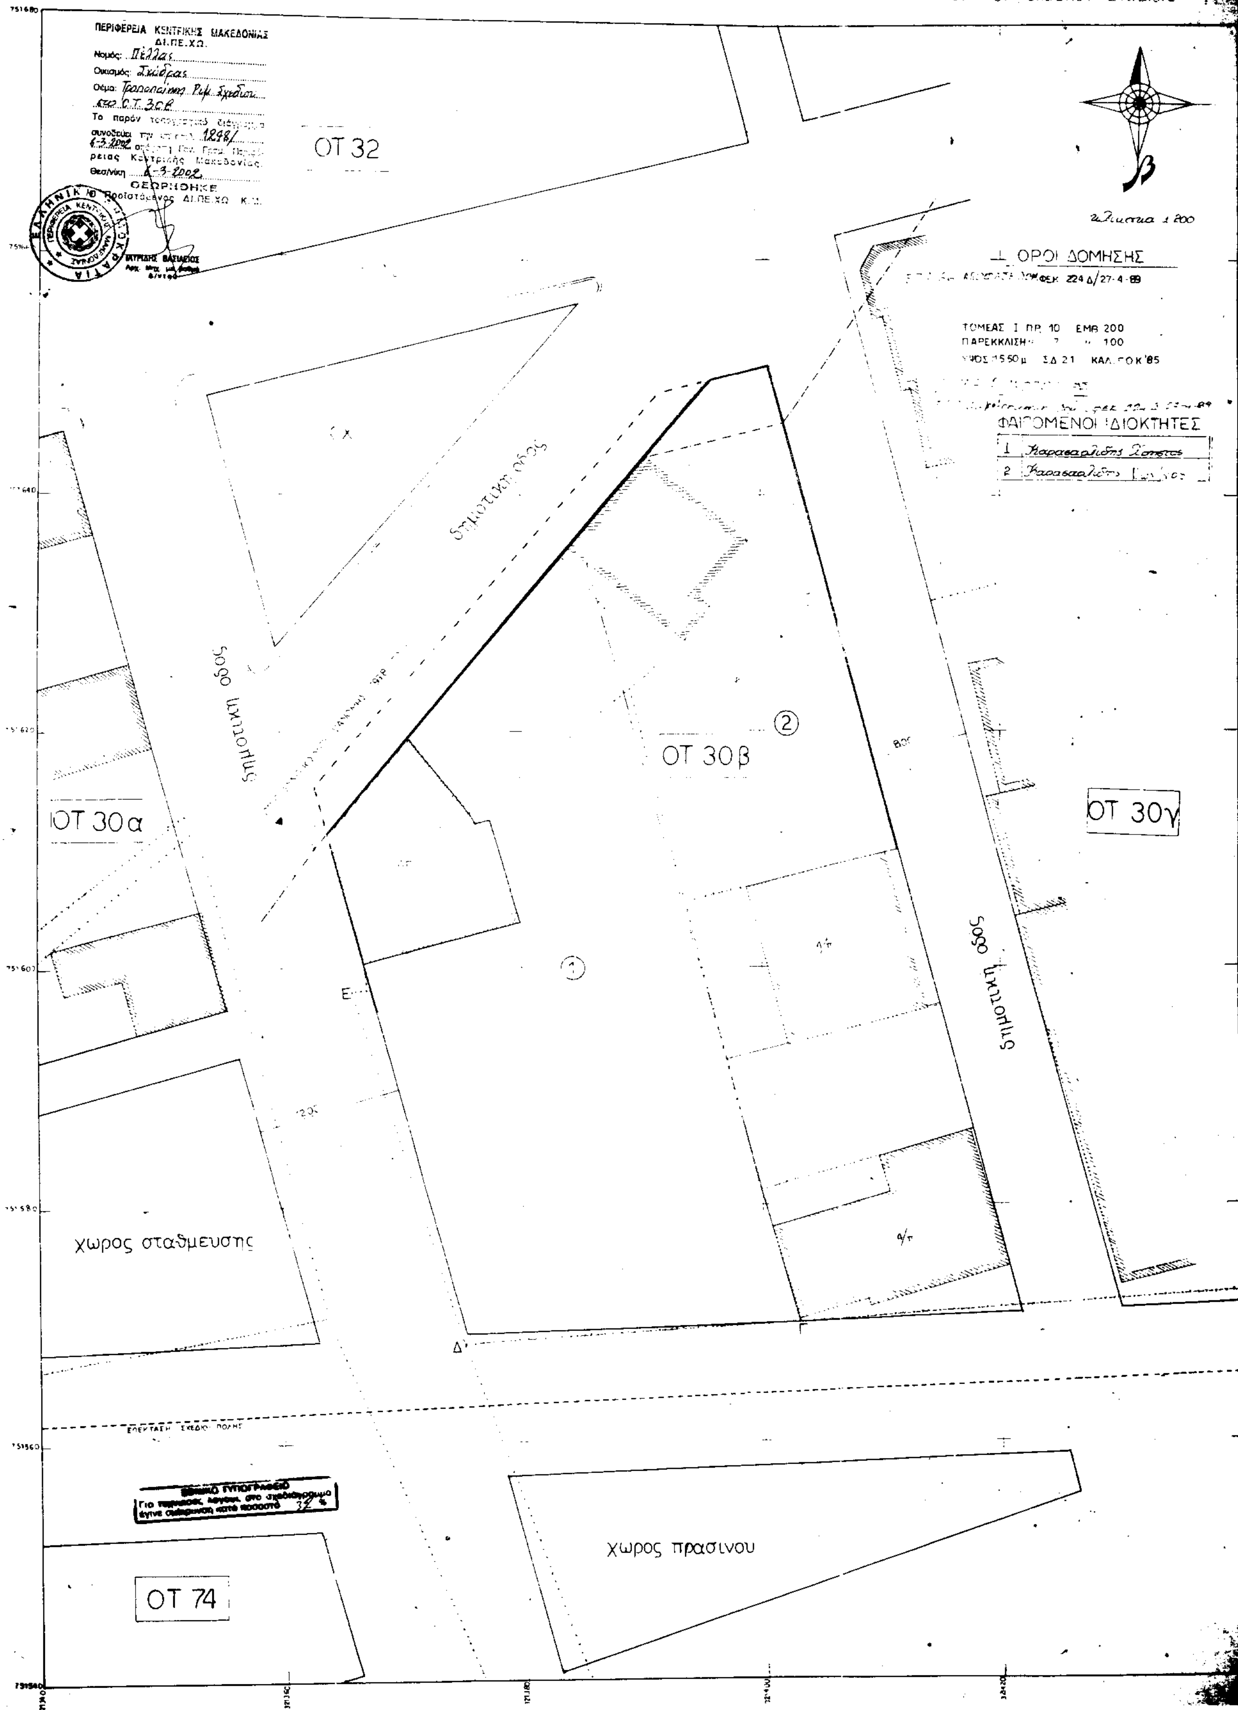

ΣΚΥΔΡΑ
ΤΟΠΟΓΡΑΦΙΚΟ ΔΙΑΓΡΑΜΜΑ ΠΕΡΙΟΧΗΣ Ο.Τ 30Β ΟΙΚΙΣΜΟΥ ΣΚΥΔΡΑΣ
ΠΕΡΙΦΕΡΕΙΑ ΚΕΝΤΡΙΚΗΣ ΜΑΚΕΔΟΝΙΑΣ
ΔΙ.ΠΕ.ΧΩ.
ΟΡΟΙ ΔΟΜΗΣΗΣ
ΤΟΜΕΑΣ I ΠΡ 10 ΕΜΒ 200
ΠΑΡΕΚΚΛΙΣΗ 7 100
ΦΑΙΝΟΜΕΝΟΙ ΙΔΙΟΚΤΗΤΕΣ
ΟΤ 32
ΟΤ 30β
ΟΤ 30α
ΟΤ 30γ
ΟΤ 74
δημοτική οδός
χωρος σταθμευσης
χωρος πρασινου

Αριθ. 6430π.ε. (2)

Τροποποίηση του εγκεκριμένου ρυμοτομικού σχεδίου οικισμού Βαρικού, Δήμου Στρυμονικού Ν. Σερρών, με τον χαρακτηρισμό χώρου πλατείας.

Ο ΓΕΝΙΚΟΣ ΓΡΑΜΜΑΤΕΑΣ
ΠΕΡΙΦΕΡΕΙΑΣ ΚΕΝΤΡΙΚΗΣ ΜΑΚΕΔΟΝΙΑΣ

Έχοντας υπόψη:

1. Τις διατάξεις του άρθρου 154 του από 14.7.1999 Π.Δ/τος «Κώδικας Βασικής Πολεοδομικής Νομοθεσίας» ΦΕΚ 580/τ.Δ΄/99.

2. Τις διατάξεις του Ν. 2503/1997 «Διοίκηση, οργάνωση της Περιφέρειας, ρύθμιση θεμάτων για την τοπική αυτοδιοίκηση και άλλες διατάξεις» ΦΕΚ Α 107/97.

3. Τις διατάξεις του Ν. 2831/2000 «Τροποποίηση των διατάξεων του Ν. 1577/1985 (Γενικός Οικοδομικός Κανονισμός) και άλλες πολεοδομικές διατάξεις» ΦΕΚ Α 140/2000 και ειδικότερα του άρθρου 29.

4. Την οικ.5631/26.7.2000 (ΦΕΚ 1339/Β/2000) απόφαση Γεν. Γραμματέα Περιφέρειας Κεν. Μακεδονίας «Ορισμός εισηγητών και μεταβίβαση εξουσίας υπογραφής «Με εντολή Γενικού Γραμματέα» αποφάσεων εγγράφων και άλλων πράξεων στον Γενικό Διευθυντή, στους Προϊσταμένους Διευθύνσεων και Προϊσταμένους Τμημάτων και Γραφείων των Υπηρεσιών της Περιφέρειας».

5. Τις διατάξεις του άρθρου 29 Α του Ν. 1558/1985 «Κυβέρνηση και Κυβερνητικά Οργανα» ΦΕΚ Α137/85 που προστέθηκε με το άρθρο 27 του Ν. 2081/1992 ΦΕΚ Α 154/92 και αντικαταστάθηκε με την παράγραφο 2α του του άρθρου 1 του Ν. 2469/1997 ΦΕΚ Α 38/97.

6. Την με αριθ. 6/2000 απόφαση του Δημοτικού Συμβουλίου του Δήμου Στρυμονικού.

7. Το ΕΠΑ/162/24.10.2001 έγγραφο της Δ/νσης Οικισμού και Χωροταξίας της Ν.Α. Χαλκιδικής.

8. Την 3η/55 πράξη, του Περιφερειακού ΣΧΟΠ Κεντρικής Μακεδονίας (συνεδρία 3η/55/12.3.2002).

9. Το γεγονός ότι από τις κανονιστικές διατάξεις αυτής της απόφασης δεν προκαλείται δαπάνη σε βάρος του κρατικού προϋπολογισμού και του οικείου ΟΤΑ., αποφασίζουμε:

Εγκρίνεται η τροποποίηση του εγκεκριμένου ρυμοτομικού σχεδίου οικισμού Βαρικού, Δήμου Στρυμονικού Ν. Σερρών, με τον χαρακτηρισμό χώρου πλατείας, και συγκεκριμένα στα υπ' αρ. 44, 45, 46 οικόπεδα του Ο.Τ.7, όπως η τροποποίηση αυτή φαίνεται στο χρωματισμένο πρωτότυπο διάγραμμα κλίμακας 1:1000 θεωρημένο από το Δ/ντή της ΔΙ.ΠΕ.ΧΩ. Κ.Μ. που συνοδεύει την απόφαση αυτή.

Η ισχύς της απόφασης αρχίζει από τη δημοσίευσή της στην Εφημερίδα της Κυβερνήσεως.

Η απόφαση αυτή και το διάγραμμα που τη συνοδεύει να δημοσιευθούν στην Εφημερίδα της Κυβερνήσεως.

Θεσσαλονίκη, 29 Μαρτίου 2002
Με εντολή Γενικού Γραμματέα Περιφέρειας
Ο Γενικός Διευθυντής
ΔΗΜΟΣΘΕΝΗΣ ΣΑΡΗΓΙΑΝΝΗΣ



ΤΡΟΠΟΠΟΙΗΣΗ ΤΟΥ Ρ.Σ. ΟΙΚΙΣΜΟΥ ΒΑΡΙΚΟΥ ΔΗΜΟΥ ΣΤΡΥΜΟΝΙΚΟΥ ΩΣ ΠΡΟΣ ΤΟΝ ΧΑΡΑΚΤΗΡΙΣΜΟ ΧΩΡΟΥ ΠΛΑΤΕΙΑΣ

ΚΛΙΜΑΚΑ 1:1000

ΘΕΩΡΗΘΗΚΕ
ως προς τη ρυμοτομία
Η προϊσταμένη
Πολεοδ. Γραφ. Νιγρίτας

Χασαπίδου Ελευθερία
Αρχ. Μηχ/κος με Α'β.

ΣΥΜΒΟΥΛΙΟ ΧΩΡΟΤΑΞΙΑΣ ΟΙΚΙΣΜΟΥ
ΚΑΙ ΠΕΡΙΒΑΛΛΟΝΤΟΣ Ν. ΣΕΡΡΩΝ
Συνεδρία 7/31-10-2000 Πράξη 39
ΓΝΩΜΟΔΟΤΗΣΗ
ΘΕΜΑ: Τροποποίηση Ρ.Σ. Βαρικού ως προς τον χαρακτηρισμό χώρου πλατείας
Ο Πρόεδρος — Τα μέλη — Γραμματέας
Τ.Υ.
ΠΟΛΥΤΙΔΗΣ
Πολιτικός Μηχανικός
ΕΛΙΣΑΒΕΤ ΚΥΡΙΑΚΙΔΟΥ

ΕΛΛΗΝΙΚΗ ΔΗΜΟΚΡΑΤΙΑ — ΝΟΜΑΡΧΙΑΚΗ ΑΥΤΟΔΙΟΙΚΗΣΗ — ΣΕΡΡΩΝ

ΥΠ. Χ.Ο.Π.
ΠΕΡ/ΚΟ ΣΥΜΒΟΥΛΙΟ
ΥΠΟΥΡΓΕΙΟΥ ΧΩΡΟΤΑΞΙΑΣ
ΟΙΚΙΣΜΟΥ & ΠΕΡΙΒΑΛΛΟΝΤΟΣ
Θεσ/νίκη 12-3-2002
Σύμφωνα με την εισήγηση
Ο Πρόεδρος
Τα μέλη

ΕΘΝΙΚΟ ΤΥΠΟΓΡΑΦΕΙΟ
Για τεχνικούς λόγους στο σχεδιάγραμμο έγινε σμίκρυνση κατά ποσοστό 55 %

Αριθ. 67417/7.11.2001 (3)

Τροποποίηση του εγκεκριμένου ρυμοτομικού σχεδίου Μονόβρυσης, Δήμου Στρυμόνα Ν. Σερρών, στο Ο.Τ. 16, ως προς τον χαρακτηρισμό χώρου Νηπιαγωγείου.

Ο ΓΕΝΙΚΟΣ ΓΡΑΜΜΑΤΕΑΣ
ΠΕΡΙΦΕΡΕΙΑΣ ΚΕΝΤΡΙΚΗΣ ΜΑΚΕΔΟΝΙΑΣ

Έχοντας υπόψη:

1. Τις διατάξεις του άρθρου 154 του από 14.7.1999 Π.Δ/τος «Κώδικας Βασικής Πολεοδομικής Νομοθεσίας» ΦΕΚ 580/τ.Δ΄/99.

2. Τις διατάξεις του Ν. 2503/1997 «Διοίκηση, οργάνωση της Περιφέρειας, ρύθμιση θεμάτων για την τοπική αυτοδιοίκηση και άλλες διατάξεις» ΦΕΚ Α 107/97.

3. Τις διατάξεις του Ν. 2831/2000 «Τροποποίηση των διατάξεων του Ν. 1577/1985 (Γενικός Οικοδομικός Κανονισμός) και άλλες πολεοδομικές διατάξεις» ΦΕΚ Α 140/2000 και ειδικότερα του άρθρου 29.

4. Την οικ.5631/26.7.2000 (ΦΕΚ 1339/Β/2000) απόφαση Γεν. Γραμματέα Περιφέρειας Κεν. Μακεδονίας «Ορισμός εισηγητών και μεταβίβαση εξουσίας υπογραφής «Με εντολή Γενικού Γραμματέα» αποφάσεων εγγράφων και άλλων πράξεων στον Γενικό Διευθυντή, στους Προϊσταμένους Διευθύνσεων και Προϊσταμένους Τμημάτων και Γραφείων των Υπηρεσιών της Περιφέρειας».

5. Τις διατάξεις του άρθρου 29 Α του Ν. 1558/1985 «Κυβέρνηση και Κυβερνητικά Οργανα» ΦΕΚ Α137/85 που προστέθηκε με το άρθρο 27 του Ν. 2081/1992 ΦΕΚ Α 154/92 και αντικαταστάθηκε με την παράγραφο 2α του του άρθρου 1 του Ν. 2469/1997 ΦΕΚ Α 38/97.

6. Τις με αριθ. 160/2000 και 102/2000 αποφάσεις του Δημοτικού Συμβουλίου του Δήμου Στρυμόνα.

7. Την 3η/55 πράξη, του Περιφερειακού ΣΧΟΠ Κεντρικής Μακεδονίας (12.3.2002) που γνωμοδότησε ομόφωνα.

8. Το γεγονός ότι από τις κανονιστικές διατάξεις αυτής της απόφασης δεν προκαλείται δαπάνη σε βάρος του κρατικού προϋπολογισμού και του οικείου ΟΤΑ., αποφασίζουμε:

Εγκρίνεται η τροποποίηση του εγκεκριμένου ρυμοτομικού σχεδίου Μονόβρυσης, Δήμου Στρυμόνα Ν. Σερρών, στο Ο.Τ. 16, αρ. οικ. 94 ως προς τον χαρακτηρισμό χώρου Νηπιαγωγείου, προσθέτοντας τη δημιουργία πεζόδρομου πλάτους 4μ. ώστε να διαχωρίζεται ο κοινωφελής χώρος από όμορες κατοικίες, όπως φαίνεται στο χρωματισμένο διάγραμμα κλίμακας 1:500 θεωρημένο από το Δ/ντή της ΔΙ.ΠΕ.ΧΩ Κ.Μ. που συνοδεύει την απόφαση αυτή.

Η ισχύς της απόφασης αρχίζει από τη δημοσίευσή της στην Εφημερίδα της Κυβερνήσεως.

Η απόφαση αυτή και το διάγραμμα που τη συνοδεύει να δημοσιευθούν στην Εφημερίδα της Κυβερνήσεως.

Θεσσαλονίκη, 27 Μαρτίου 2002

Με εντολή Γενικού Γραμματέα Περιφέρειας
Ο Γενικός Διευθυντής
ΔΗΜΟΣΘΕΝΗΣ ΣΑΡΗΓΙΑΝΝΗΣ

ΤΡΟΠΟΠΟΙΗΣΗ ΤΟΥ Ρ.Σ. ΜΟΝΟΒΡΥΣΗΣ, ΔΗΜΟΥ ΣΤΡΥΜΟΝΑ, ΣΤΟ Ο.Τ. 16, ΩΣ ΠΡΟΣ ΤΟΝ ΧΑΡΑΚΤΗΡΙΣΜΟ ΧΩΡΟΥ ΝΗΠΙΑΓΩΓΕΙΟΥ

ΚΛΙΜΑΚΑ 1:500

ΕΘΝΙΚΟ ΤΥΠΟΓΡΑΦΕΙΟ
Για τεχνικούς λόγους στο σχεδιάγραμμα έγινε σμίκρυνση κατά ποσοστό 55 %

ΘΕΩΡΗΘΗΚΕ
ως προς τη ρυμοτομία
Ο Διευθυντής

Πολυτίδης Απόστολος
Πολ. Μηχ/κός

ΠΕΡΙΦΕΡΕΙΑ ΚΕΝΤΡΙΚΗΣ ΜΑΚΕΔΟΝΙΑΣ
ΔΙ.ΠΕ.ΧΩ.

Νομός: Σερρών
Οικισμός: Δ.Δ. Μονοβρύσης - Δ. Στρυμόνα
Θέμα: Τροπ. του εγκεκρ. Ρυμ. Σχεδίου Δ.Δ. Μονοβρύσης στο Ο.Τ. 16, ως προς το χαρακτ. χώρου Νηπιαγωγείου
Το παρόν τοπογραφικό διάγραμμα συνοδεύει την υπ' αριθ. 6741/27.3.02 απόφαση Γεν. Γραμ. Περιφέρειας Κεντρικής Μακεδονίας.
Θεσ/νίκη 27-3-2002
ΘΕΩΡΗΘΗΚΕ
Ο Προϊστάμενος ΔΙ.ΠΕ.ΧΩ. Κ.Μ.



ΠΑΤΡΙΔΗΣ ΒΑΣΙΛΕΙΟΣ
Αρχ. Μηχ. με βαθμό Δ/ντού

Αριθ. οικ.1641 (4)

Διόρθωση ορίου μεταξύ των περιοχών παλαιού σχεδίου και επέκτασης στην περιοχή «Μισιρί», Δ. Έδεσσας, Ν. Πέλλας.

Ο ΓΕΝΙΚΟΣ ΓΡΑΜΜΑΤΕΑΣ
ΠΕΡΙΦΕΡΕΙΑΣ ΚΕΝΤΡΙΚΗΣ ΜΑΚΕΔΟΝΙΑΣ

Έχοντας υπόψη:

1. Τις διατάξεις του άρθρου 154 του από 14.7.1999 Π.Δ/τος «Κώδικας Βασικής Πολεοδομικής Νομοθεσίας» ΦΕΚ 580/τ.Δ΄/99.

2. Τις διατάξεις του Ν. 2503/1997 «Διοίκηση, οργάνωση της Περιφέρειας, ρύθμιση θεμάτων για την τοπική αυτοδιοίκηση και άλλες διατάξεις» ΦΕΚ Α 107/97.

3. Τις διατάξεις του Ν. 2831/2000 «Τροποποίηση των διατάξεων του Ν. 1577/1985 (Γενικός Οικοδομικός Κανονισμός) και άλλες πολεοδομικές διατάξεις» ΦΕΚ Α 140/2000 και ειδικότερα του άρθρου 29.

4. Την οικ.5631/26.7.2000 (ΦΕΚ 1339/Β/2000) απόφαση Γεν. Γραμματέα Περιφέρειας Κεν. Μακεδονίας «Ορισμός εισηγητών και μεταβίβαση εξουσίας υπογραφής «Με εντολή Γενικού Γραμματέα» αποφάσεων εγγράφων και άλλων πράξεων στον Γενικό Διευθυντή, στους Προϊσταμένους Διευθύνσεων και Προϊσταμένους Τμημάτων και Γραφείων των Υπηρεσιών της Περιφέρειας».

5. Τις διατάξεις του άρθρου 29 Α του Ν. 1558/1985 «Κυβέρνηση και Κυβερνητικά Οργανα» ΦΕΚ Α137/85 που προστέθηκε με το άρθρο 27 του Ν. 2081/1992 ΦΕΚ Α 154/92 και αντικαταστάθηκε με την παράγραφο-2α του του άρθρου 1 του Ν. 2469/1997 ΦΕΚ Α 38/97.

6. Την πράξη 18/5.9.2001 γνωμοδότηση του ΣΧΟΠ Ν. Πέλλας.

7. Την 59η/2002 πράξη, με θετική γνωμοδότηση, του Περιφερειακού ΣΧΟΠ Κεντρικής Μακεδονίας (συνεδρία 1η/12.3.2002).

8. Το γεγονός ότι από τις κανονιστικές διατάξεις αυτής της απόφασης δεν προκαλείται δαπάνη σε βάρος του κρατικού προϋπολογισμού και του οικείου ΟΤΑ., αποφασίζουμε:

Εγκρίνεται η διόρθωση ορίου μεταξύ των περιοχών παλαιού σχεδίου και επέκτασης στην περιοχή «Μισιρί», Δ. Έδεσσας, Ν. Πέλλας.

Τα παραπάνω φαίνονται στο πρωτότυπο διάγραμμα κλίμακας 1:1000 θεωρημένο από το Δ/ντή της ΔΙ.ΠΕ.ΧΩ. Κ.Μ. που συνοδεύει την απόφαση αυτή.

Η ισχύς της απόφασης αρχίζει από τη δημοσίευσή της στην Εφημερίδα της Κυβερνήσεως.

Η απόφαση αυτή και το διάγραμμα που τη συνοδεύει να δημοσιευθούν στην Εφημερίδα της Κυβερνήσεως.

Θεσσαλονίκη, 27 Μαρτίου 2002

Με εντολή Γενικού Γραμματέα Περιφέρειας
Ο Γενικός Διευθυντής
ΔΗΜΟΣΘΕΝΗΣ ΣΑΡΗΓΙΑΝΝΗΣ

ΝΟΜΑΡΧΙΑ ΠΕΛΛΑΣ
ΤΜΗΜΑ ΠΟΛΕΟΔΟΜΙΑΣ Π.Ε.

ΚΤΗΜΑΤΟΛΟΓΙΚΟ ΔΙΑΓΡΑΜΜΑ ΕΦΑΡΜΟΓΗΣ

ΠΕΡΙΦΕΡΕΙΑ ΚΕΝΤΡΙΚΗΣ ΜΑΚΕΔΟΝΙΑΣ
ΔΙ.ΠΕ.ΧΩ.

Γ 352

Γ 351

Γ 350

Γ 347

Γ 348

Γ 333

Γ 332

Γ 331

Γ 329

πεζόδρομος

ΓΕΩΡΓΙΟΣ Ν. ΓΙΑΝΝΕΤΑΣ

ΕΛΕΓΧΘΗΚΕ

